## 1000.14.4 Project Map

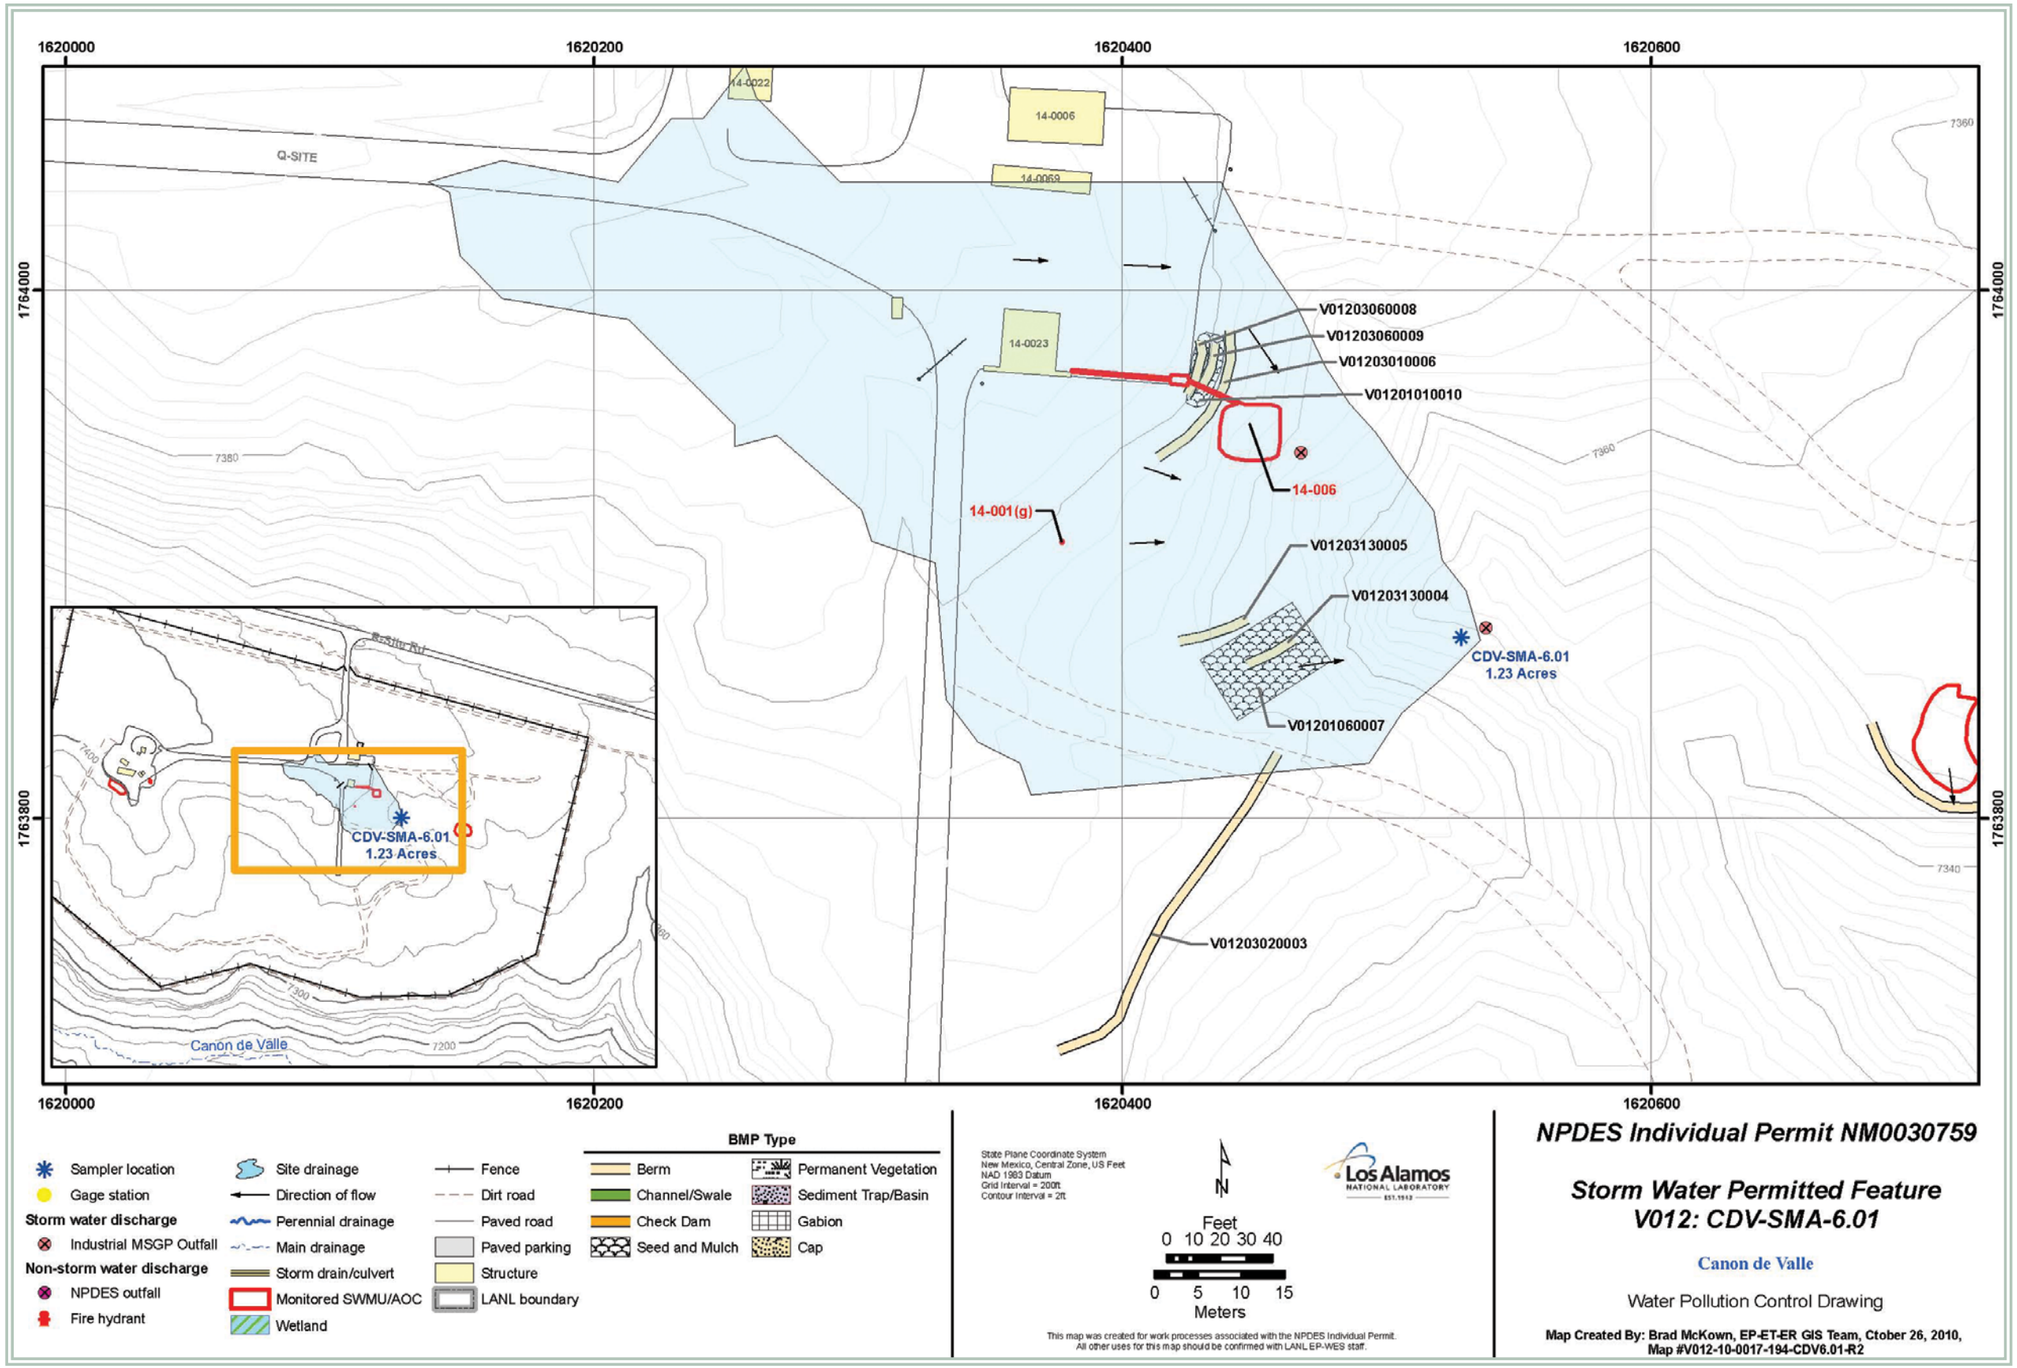




EP2011-0119 Site Discharge Pollution Prevention Plan (SDPPP)

Vol 4: WATER/CAÑON DE VALLE WATERSHED
*Los Alamos National Laboratory, NPDES Permit No. NM0030759*
*EP-DIR-PLAN-10006, R.0 • April 7, 2011*