1000.5.4 Project Map

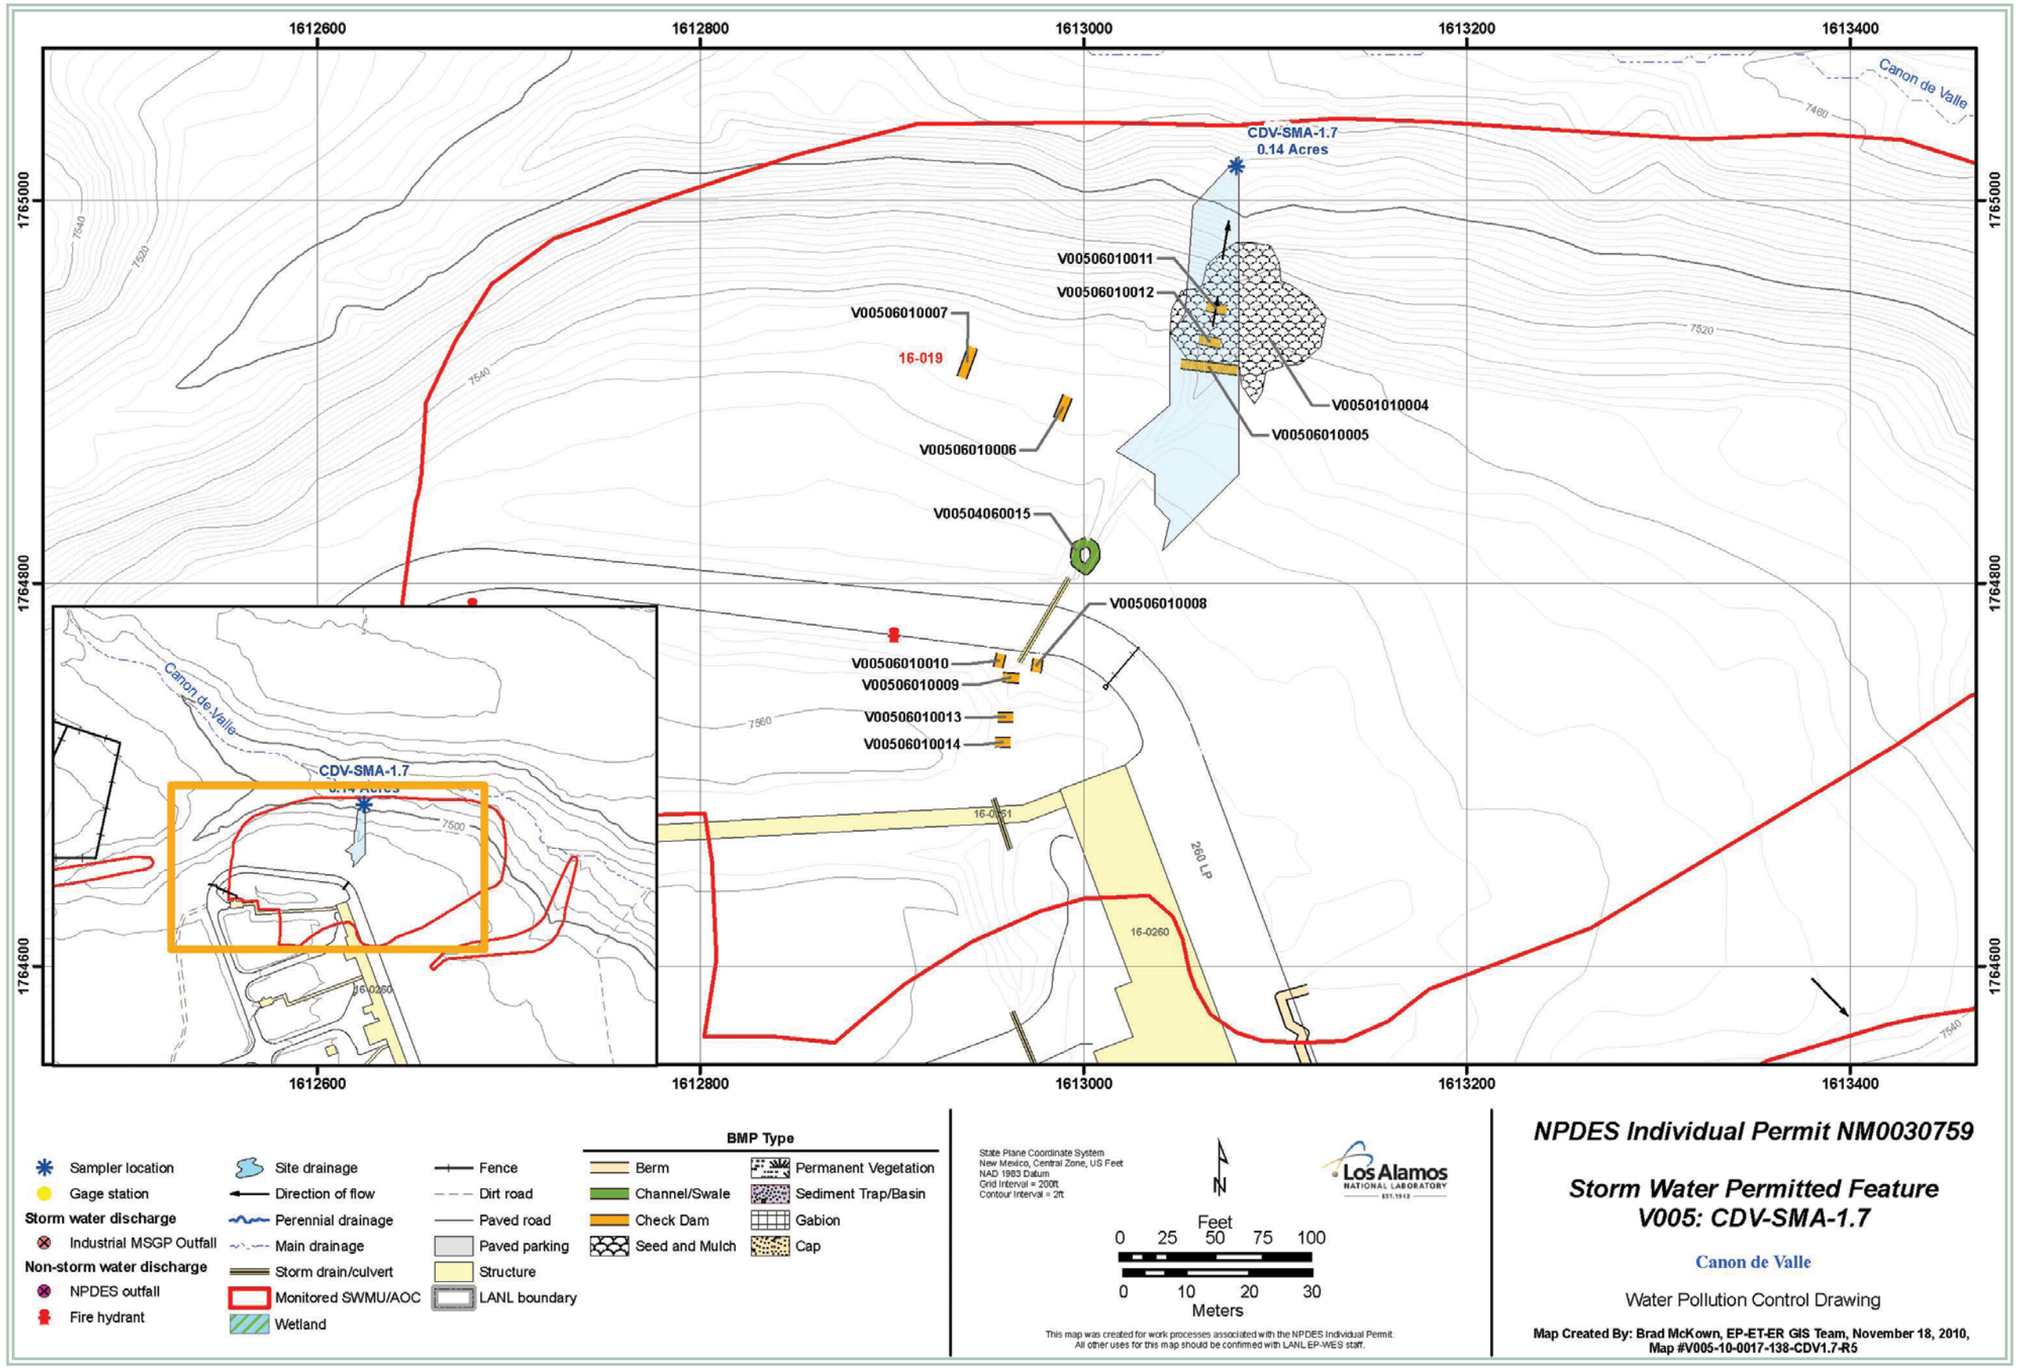

EP2011-0119 Site Discharge Pollution Prevention Plan (SDPPP)

Vol 4: WATER/CAÑON DE VALLE WATERSHED
Los Alamos National Laboratory, NPDES Permit No. NM0030759
EP-DIR-PLAN-10006, R.0 • April 7, 2011